


Схема организации парковки и установка ограждения по ул. Цыбикова



Дорожные знаки:

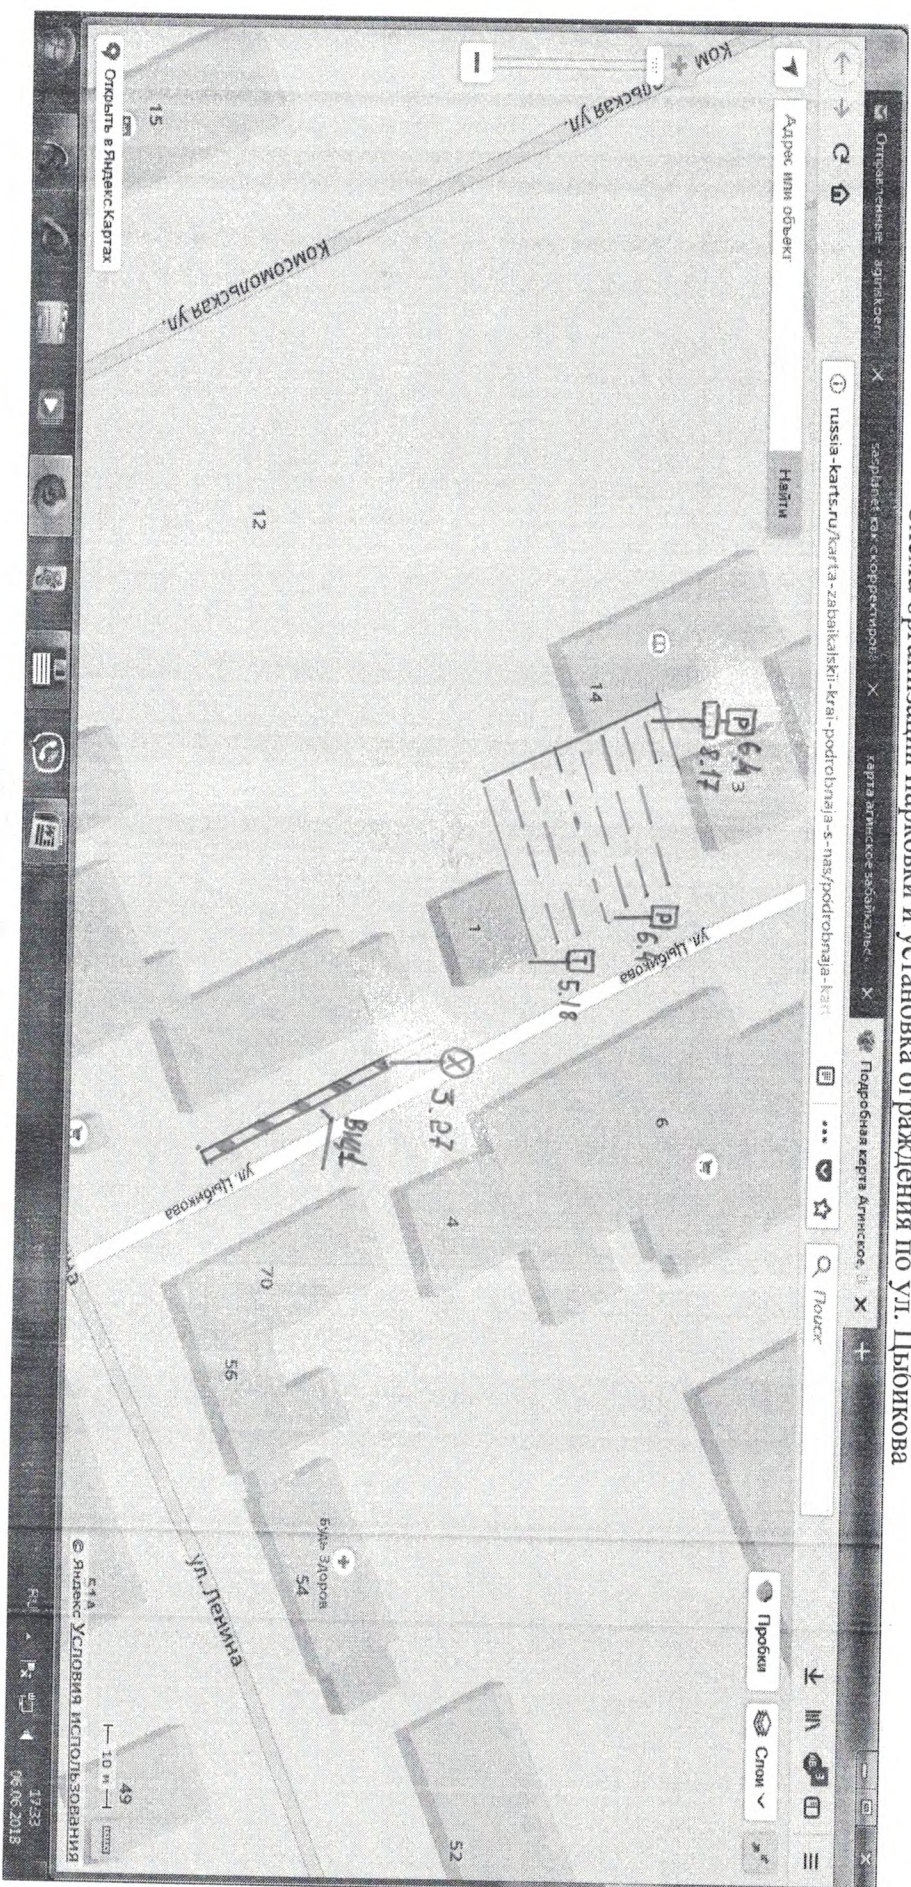


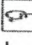
-  - 3.27 остановка запрещена
-  - 5.18 Место стоянки легковых такси
-  - Парковка (парковочное место)
-  - Инвалиды

Схема ограждения на следующей странице.